
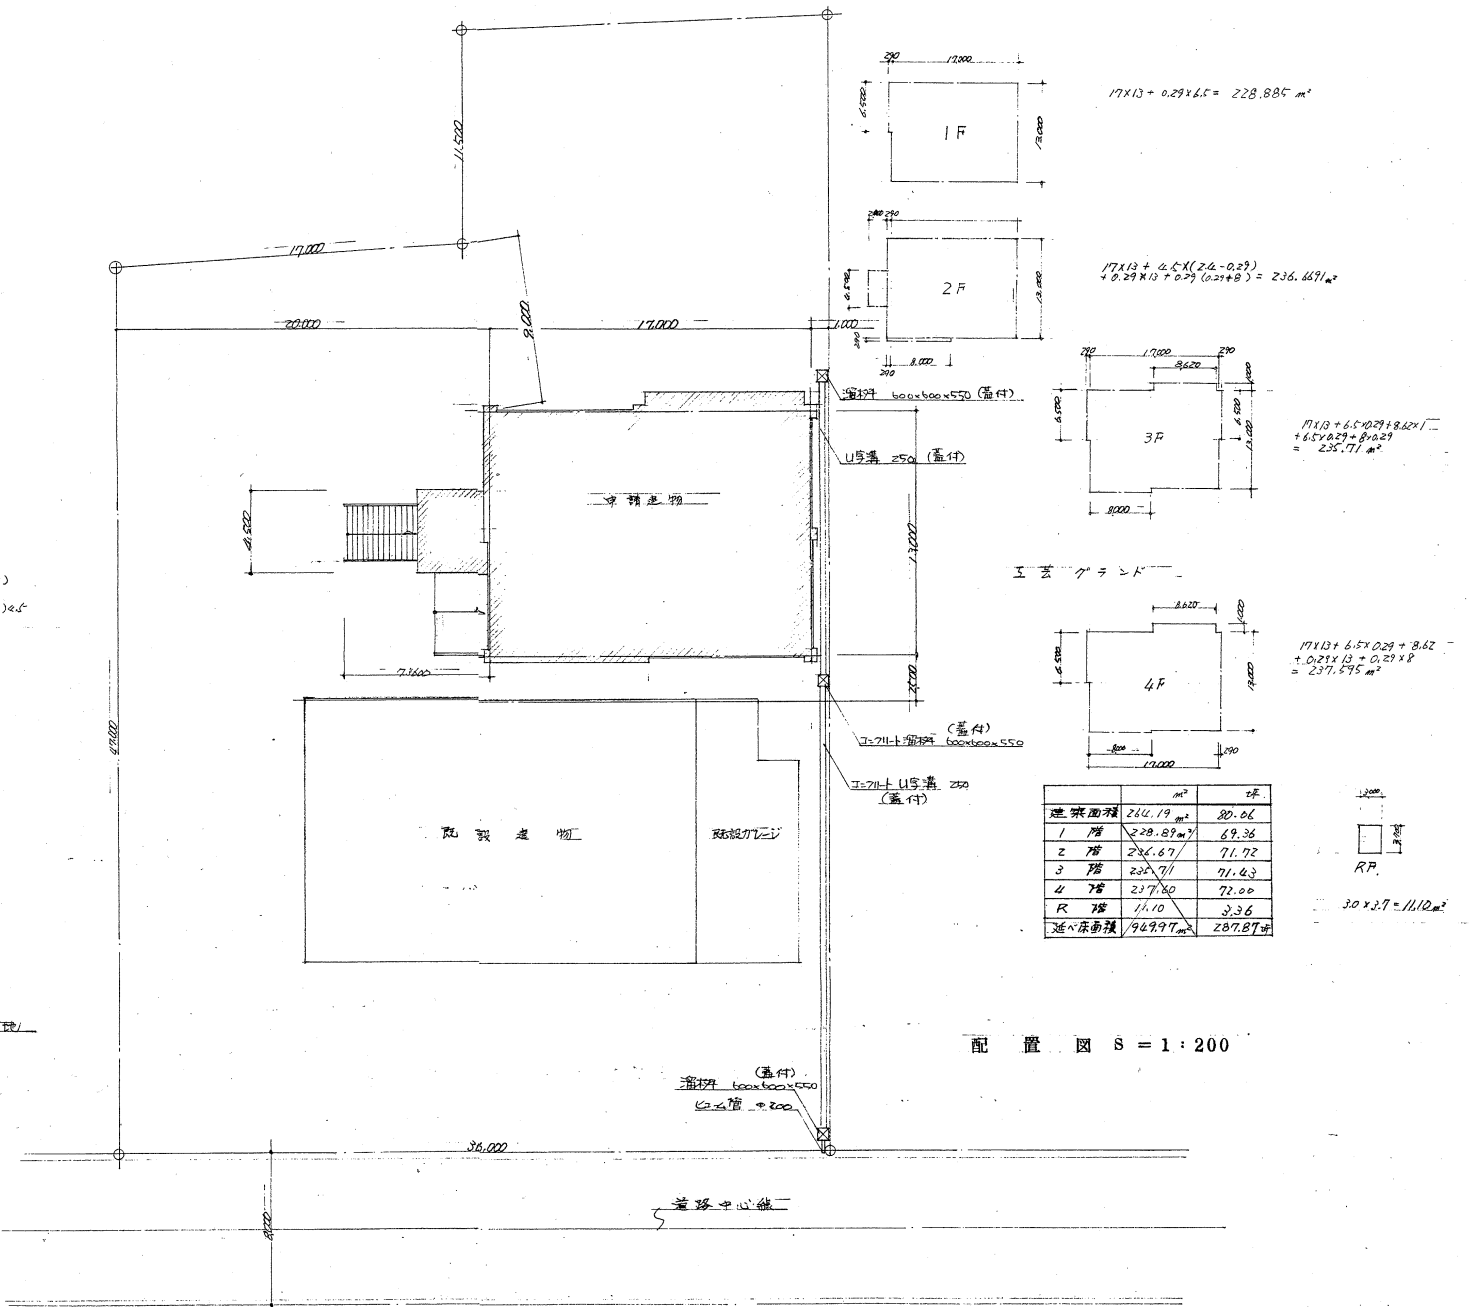


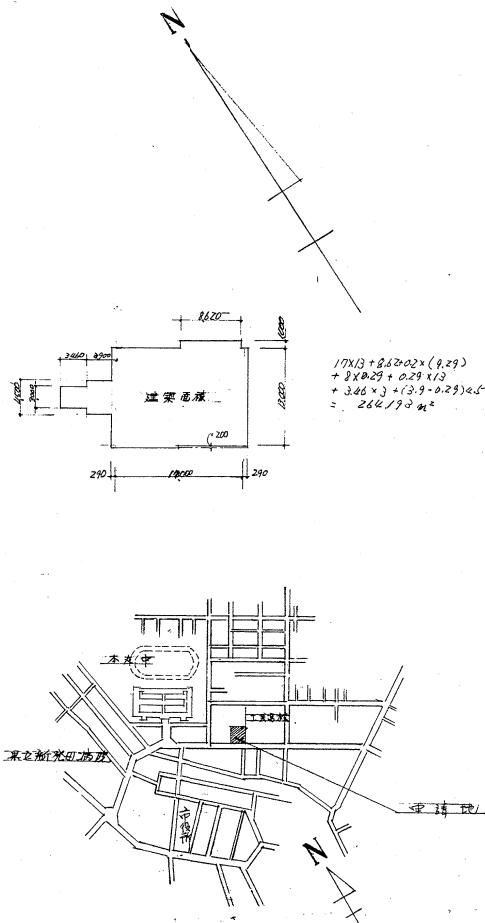

REVIEW:

株式会社 五十嵐建築設計事務所

新潟市弁天町三丁目二十二番地 一級建築士 No. 28653 号
監理建築士 五十嵐誠蔵 TEL. 41-3215

TITLE: 組合庁舎及消防本部建築工事

NO: 4


DATE:

SCALE: S = 1 : 200

DRAWING:

CHECKED:

APPROVED:

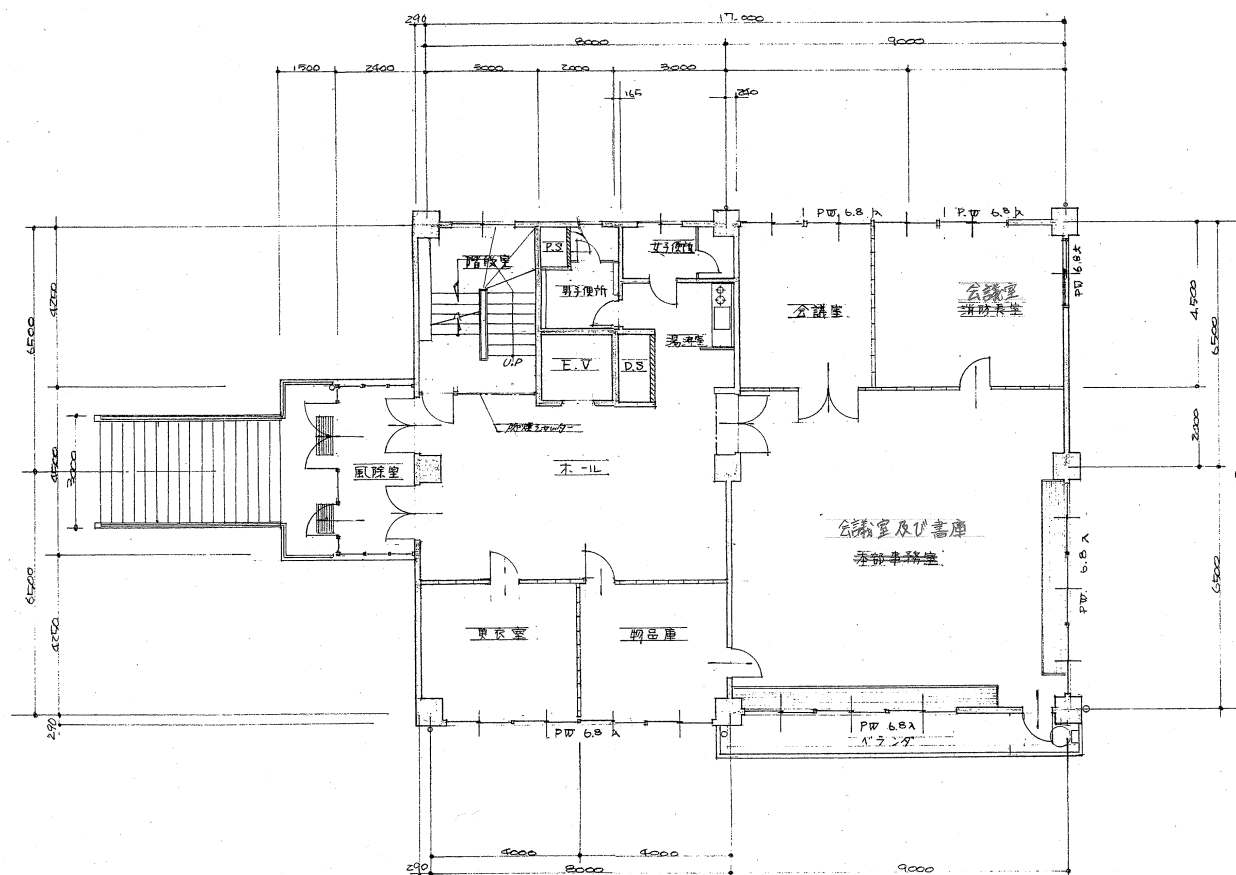


2 階 平 面 図 8 = 1 : 100


REVIEW:

株式会社 五十嵐建築設計事務所
 新潟市井天町三丁目二十二番地 一級建築士No.28653号
 監理建築士 五十嵐誠蔵 TEL. 41-3215

TITLE: 組合庁舎及消防本部新築工事	2 階 平 面 図
NO: 6 /	DATE: . . . SCALE: 1:100
DRAWING..	CHECKED..
	APPROVED..

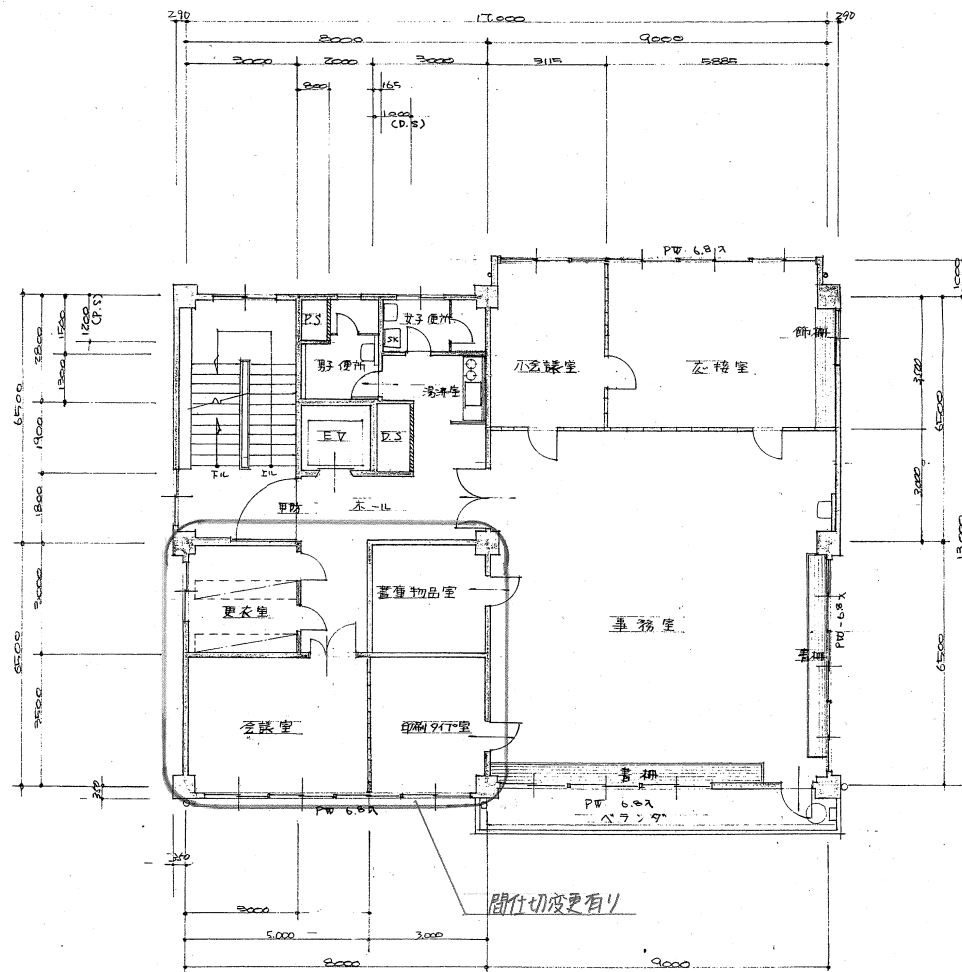

3 階 平 面 図 S = 1 : 100

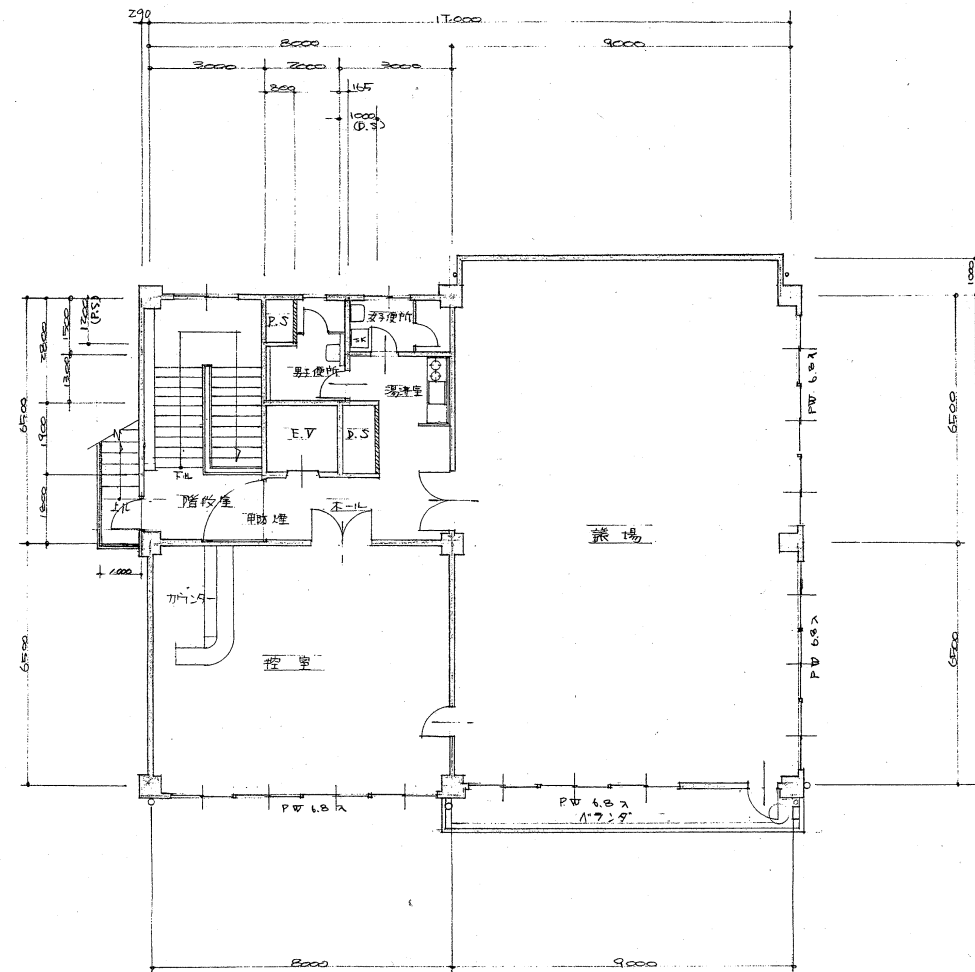


4 階 平 面 図 S = 1 : 100

REVIEW:	


株式会社五十嵐建築設計事務所

新潟市井町三丁目二十二番地 一級建築士No.28653号
監理建築士 五十嵐誠蔵 TEL. 41-3215

TITLE: 組合庁舎及消防本部新築工事	3 階 平 面 図
NO: 7 /	DATE: SCALE: 1 : 100
DRAWING.	CHECKED.
	APPROVED.

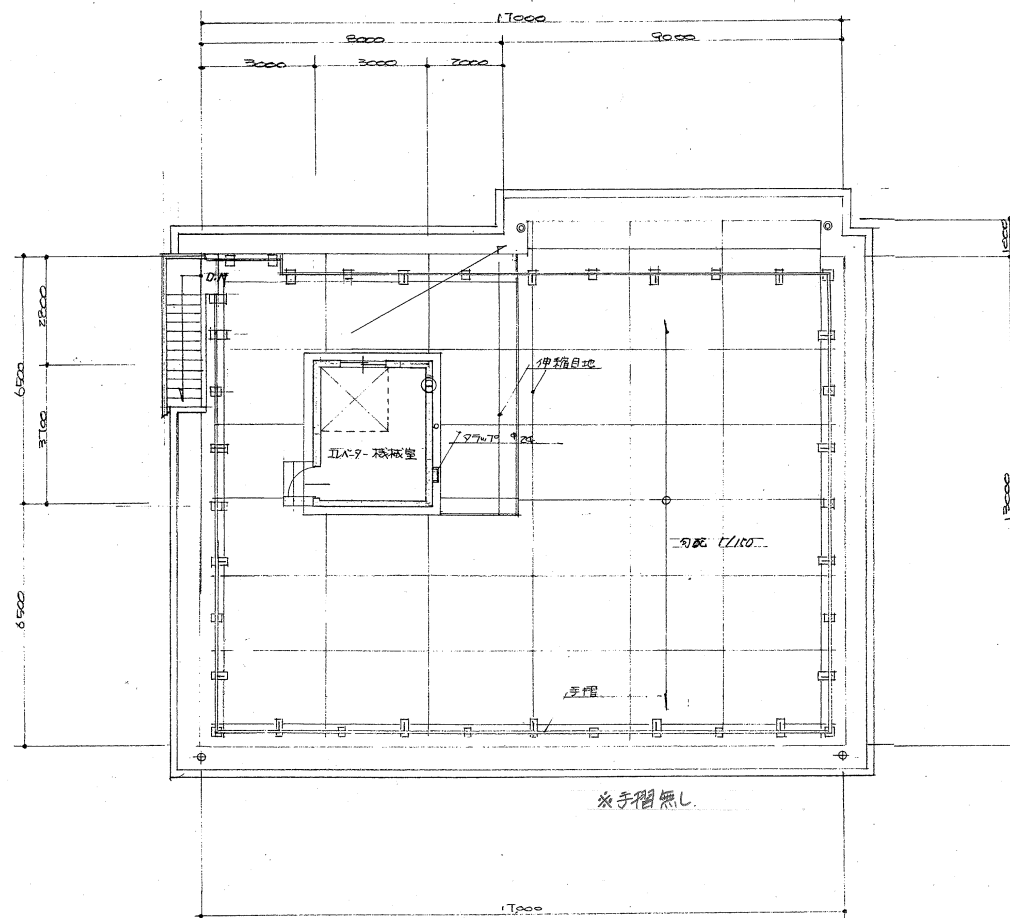

R 1 階 平 面 図 S = 1 : 100

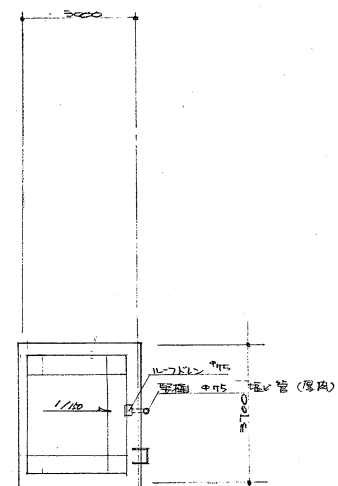

塔 屋 層 起 伏 図 S = 1 : 100

REVIEW:

株式会社 五十嵐建築設計事務所

新潟市弁天町三丁目二十二番地 一級建築士No.28653号
監理建築士 五十嵐誠蔵 TEL. 41-3215

TITLE: 組合庁舎及消防本部新築工事 1R 階 平 面 図

NO: 8 / DATE: SCALE: 1/100

DRAWING.. CHECKED.. APPROVED..

*屋上反照無し



西側立面図

南側立面図

REVIEW:


株式会社 五十嵐建築設計事務所

新潟市弁天町三丁目二十二番地 一級建築士No.28653号
監理建築士 五十嵐誠蔵 TEL. 41-3215


TITLE: 組合庁舎 消防本部新築工事 + 立面図

NO: 9 / DATE: SCALE: 1:100

DRAWING.. CHECKED.. APPROVED..

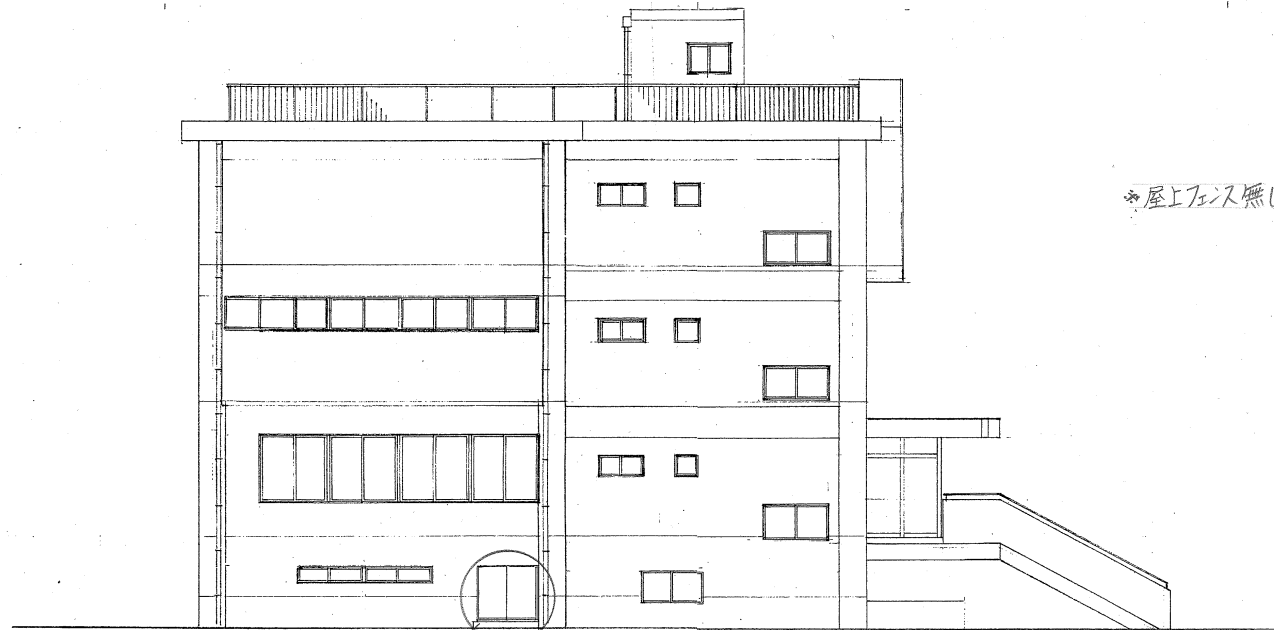

北側立面図

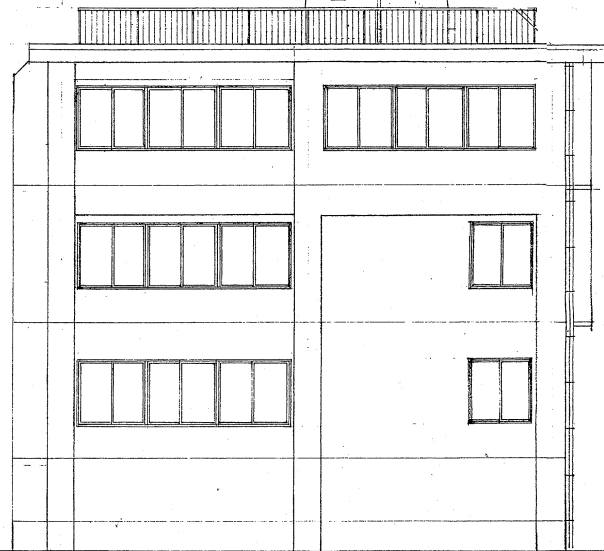

東側立面図

REVIEW:


株式会社 五十嵐建築設計事務所

新潟市弁天町三丁目二十二番地 一級建築士No.28653号
監理建築士 五十嵐誠蔵 TEL. 41-3215


TITLE: 組合庁舎及消防本部新築工事 北側立面図

NO: 10 / DATE: SCALE: 1/100

DRAWING.. CHECKED.. APPROVED..

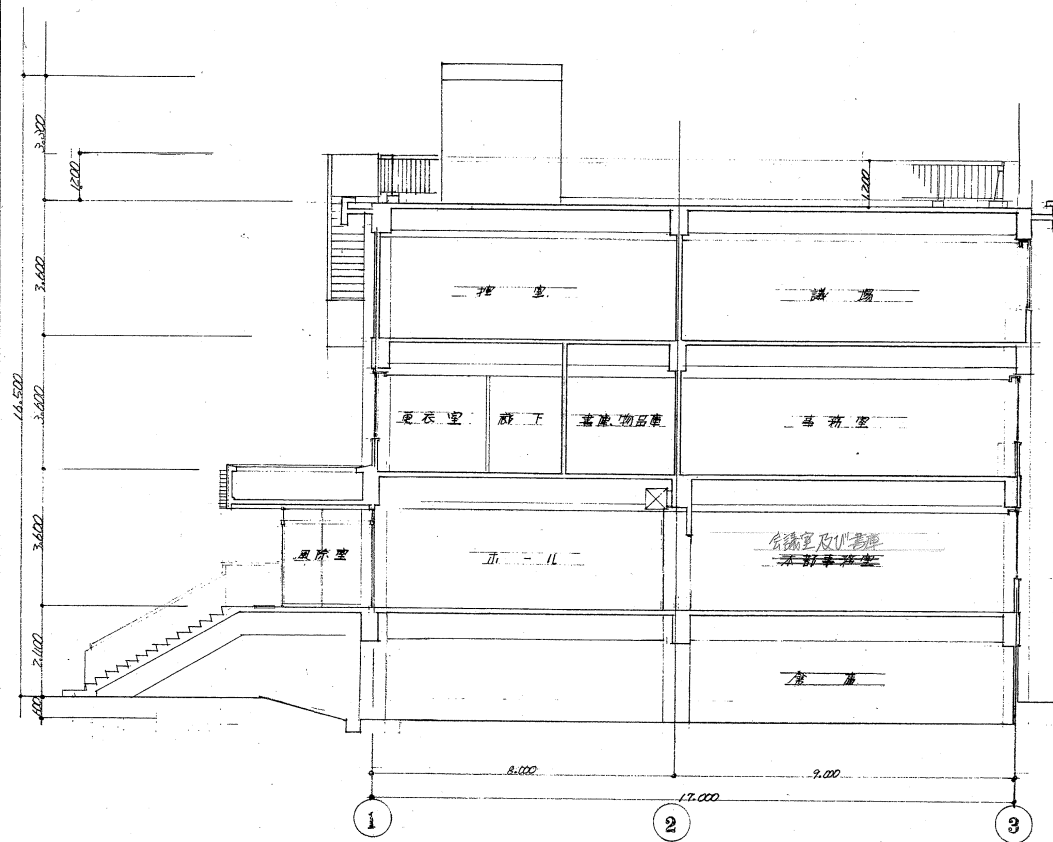

東西断面図

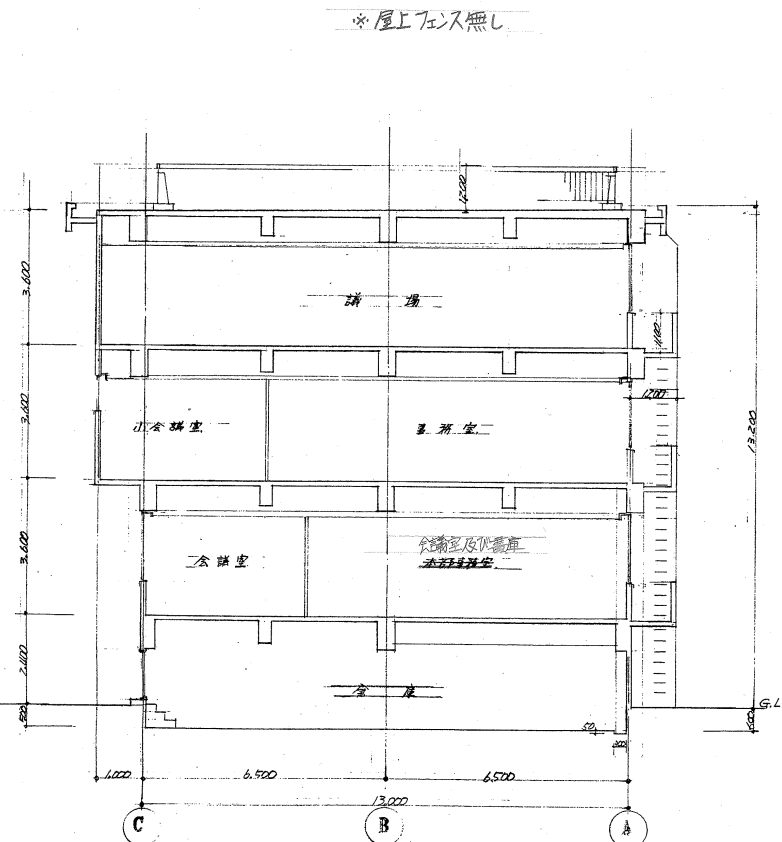

南北断面図

REVIEW:

株式会社 五十嵐建築設計事務所

新潟市弁天町三丁目二十二番地 一級建築士No.28653号
監理建築士 五十嵐誠蔵 TEL. 41-3215

TITLE: 組合庁舎及消防本部新築工事

* 断面図 *

NO: 11 /


DATE:

SCALE: 1/100

DRAWING..

CHECKED..

APPROVED..

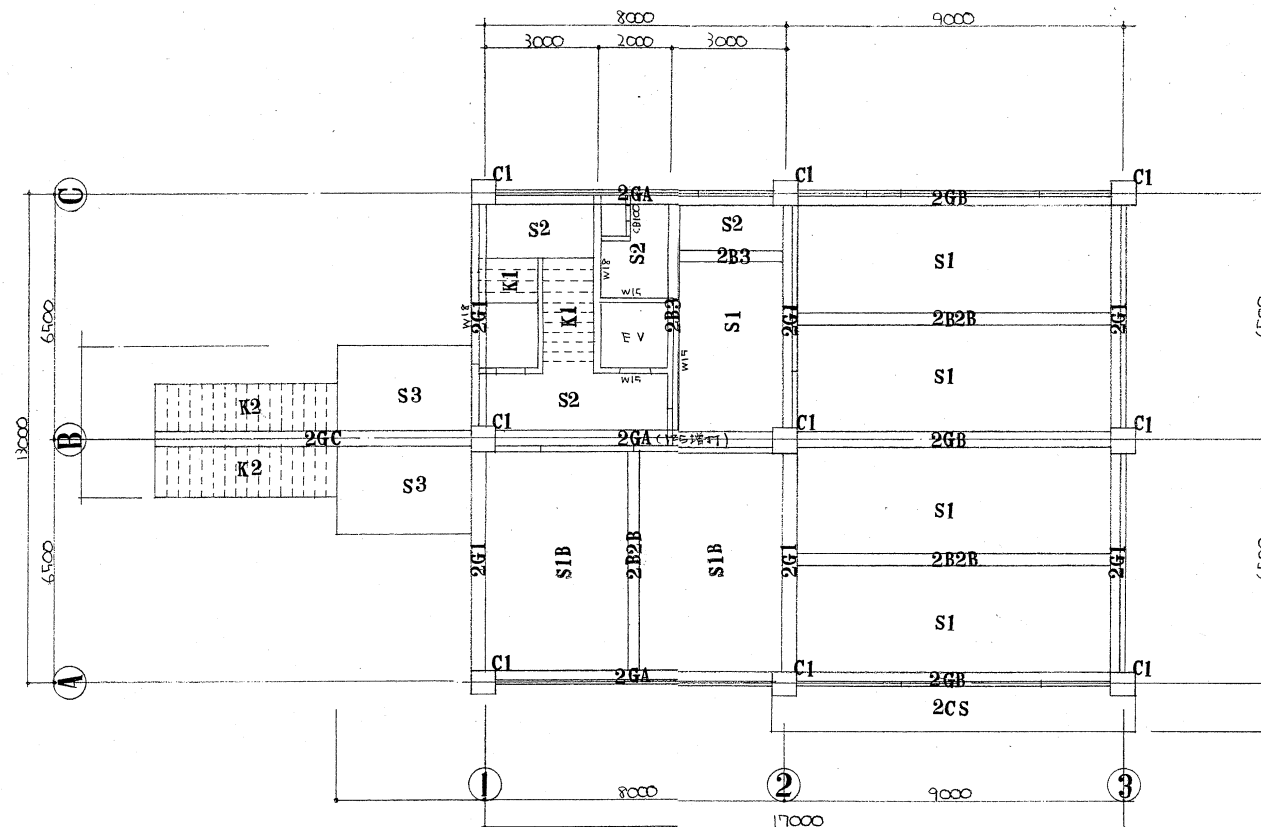

1階柱壁2階梁伏図 1/100

REVIEW:

株式会社五十嵐建築設計事務所


新潟市弁天町三丁目二十二番地 一級建築士No.28653号
監理建築士 五十嵐誠蔵 TEL. 41-3215

TITLE: 組合本部及消防本部新築工事 * 1階柱壁2階梁伏図 *


NO: C-2 / DATE: SCALE: 1:100

DRAWING.. CHECKED.. APPROVED..

B2B
 4 2 4-D12
 2 4 2
 STP
 B2.1.1.1.1.1

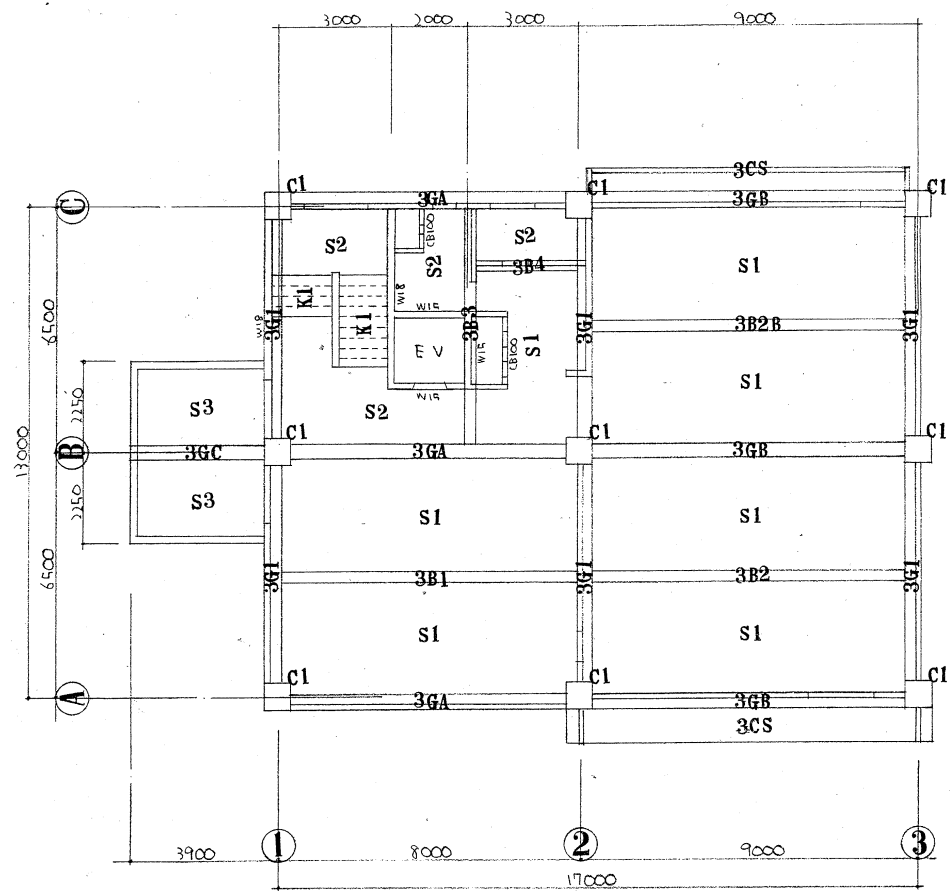


2 階柱壁3階梁伏図 1/100

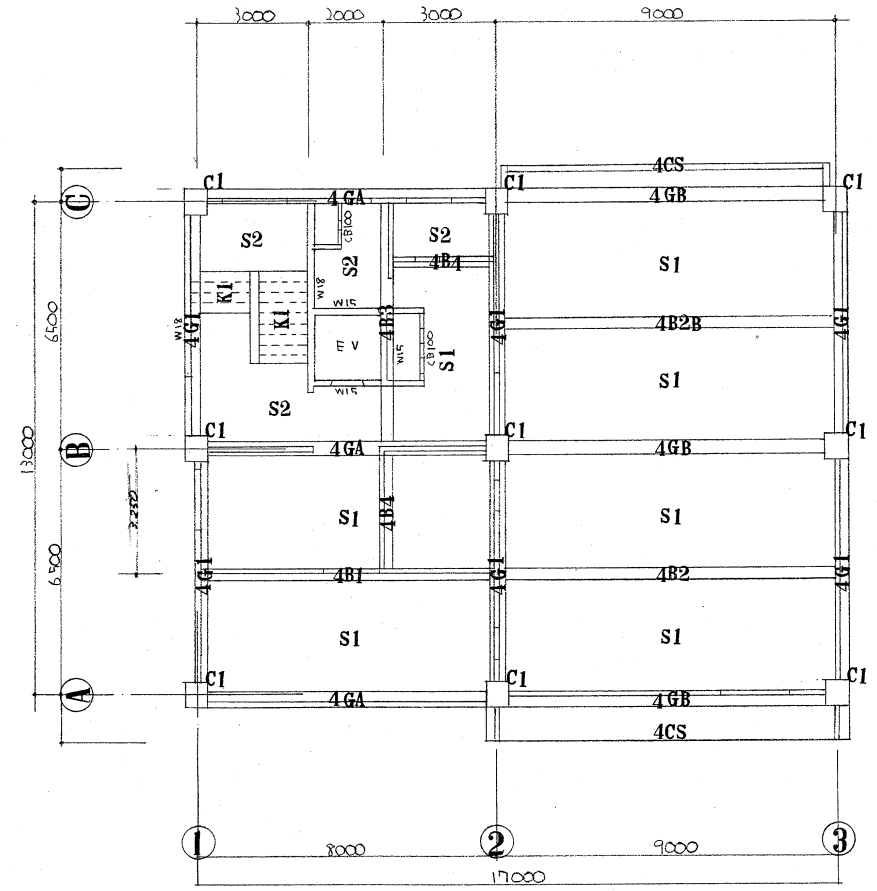


3 階柱壁4階梁伏図 1/100

REVIEW:	


株式会社五十嵐建築設計事務所			TITLE: 組合本部及消防本部新築工事		+ 2階柱壁3階梁伏図 3階柱壁4階梁伏図
新潟市弁天町三丁目二十二番地 一級建築士No.28653号			NO: C-3 /	DATE:	SCALE: 1:100
監理建築士 五十嵐誠蔵 TEL. 41-3215			DRAWING..	CHECKED..	APPROVED..

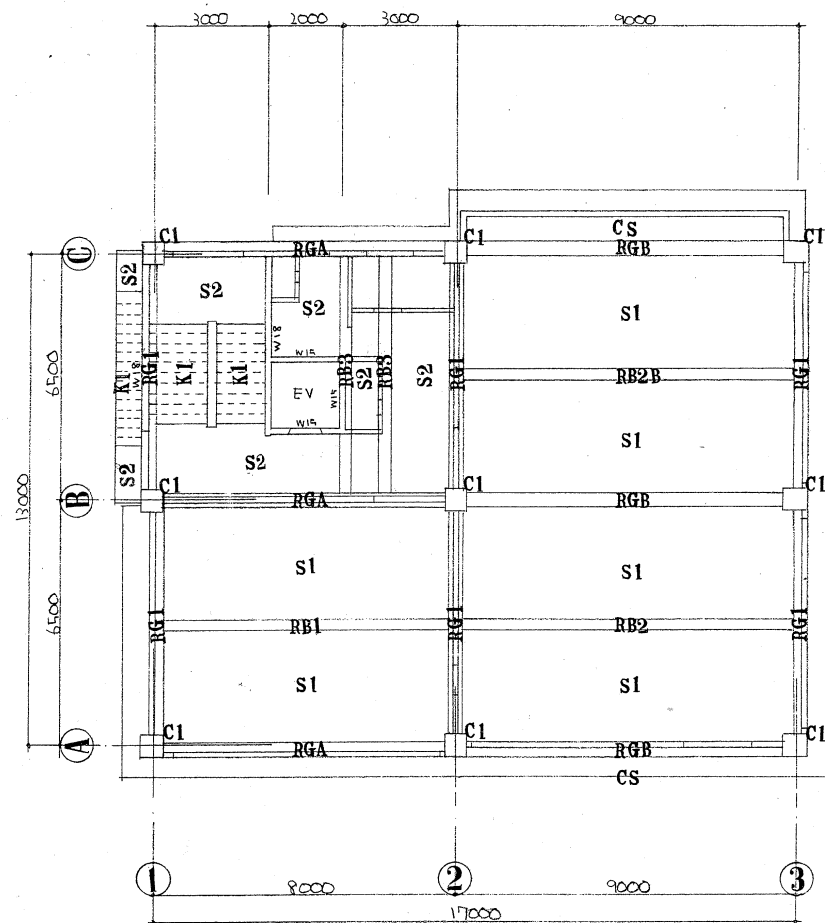

4階花房R階要図 1/100

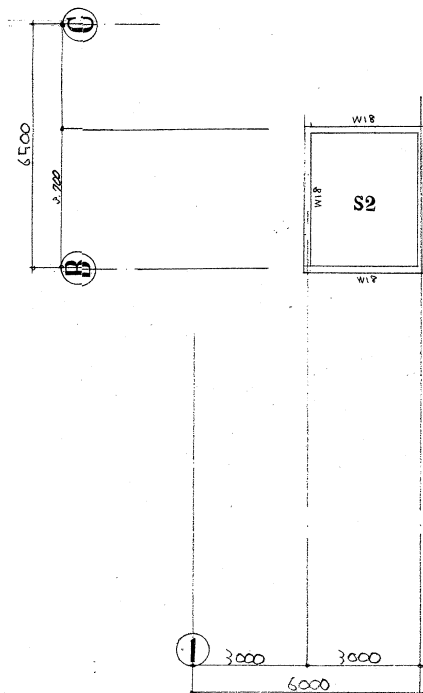

EV機置室 1/100

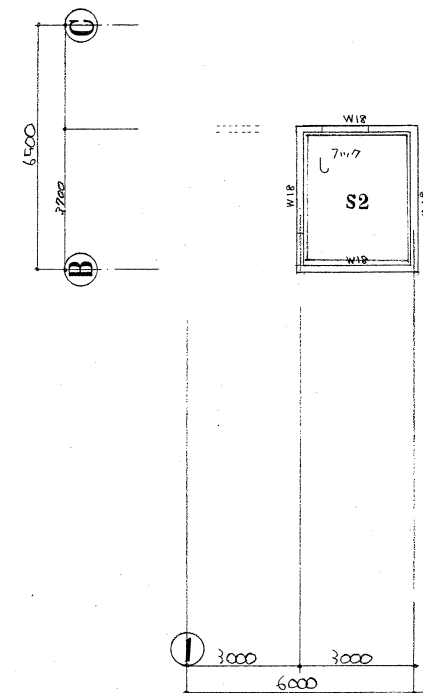

PH室 1/100

REVIEW:

株式会社五十嵐建築設計事務所

新潟市弁天町三丁目二十二番地 一級建築士No.28693号
監理建築士 五十嵐誠蔵 TEL. 41-3215

TITLE: 組合本部及消防本部新築工事 + 4階花房R階要図

NO: C-4 / DATE: SCALE: 1:100

DRAWING..

CHECKED..

APPROVED..