待合ロビー①

待合ロビー②

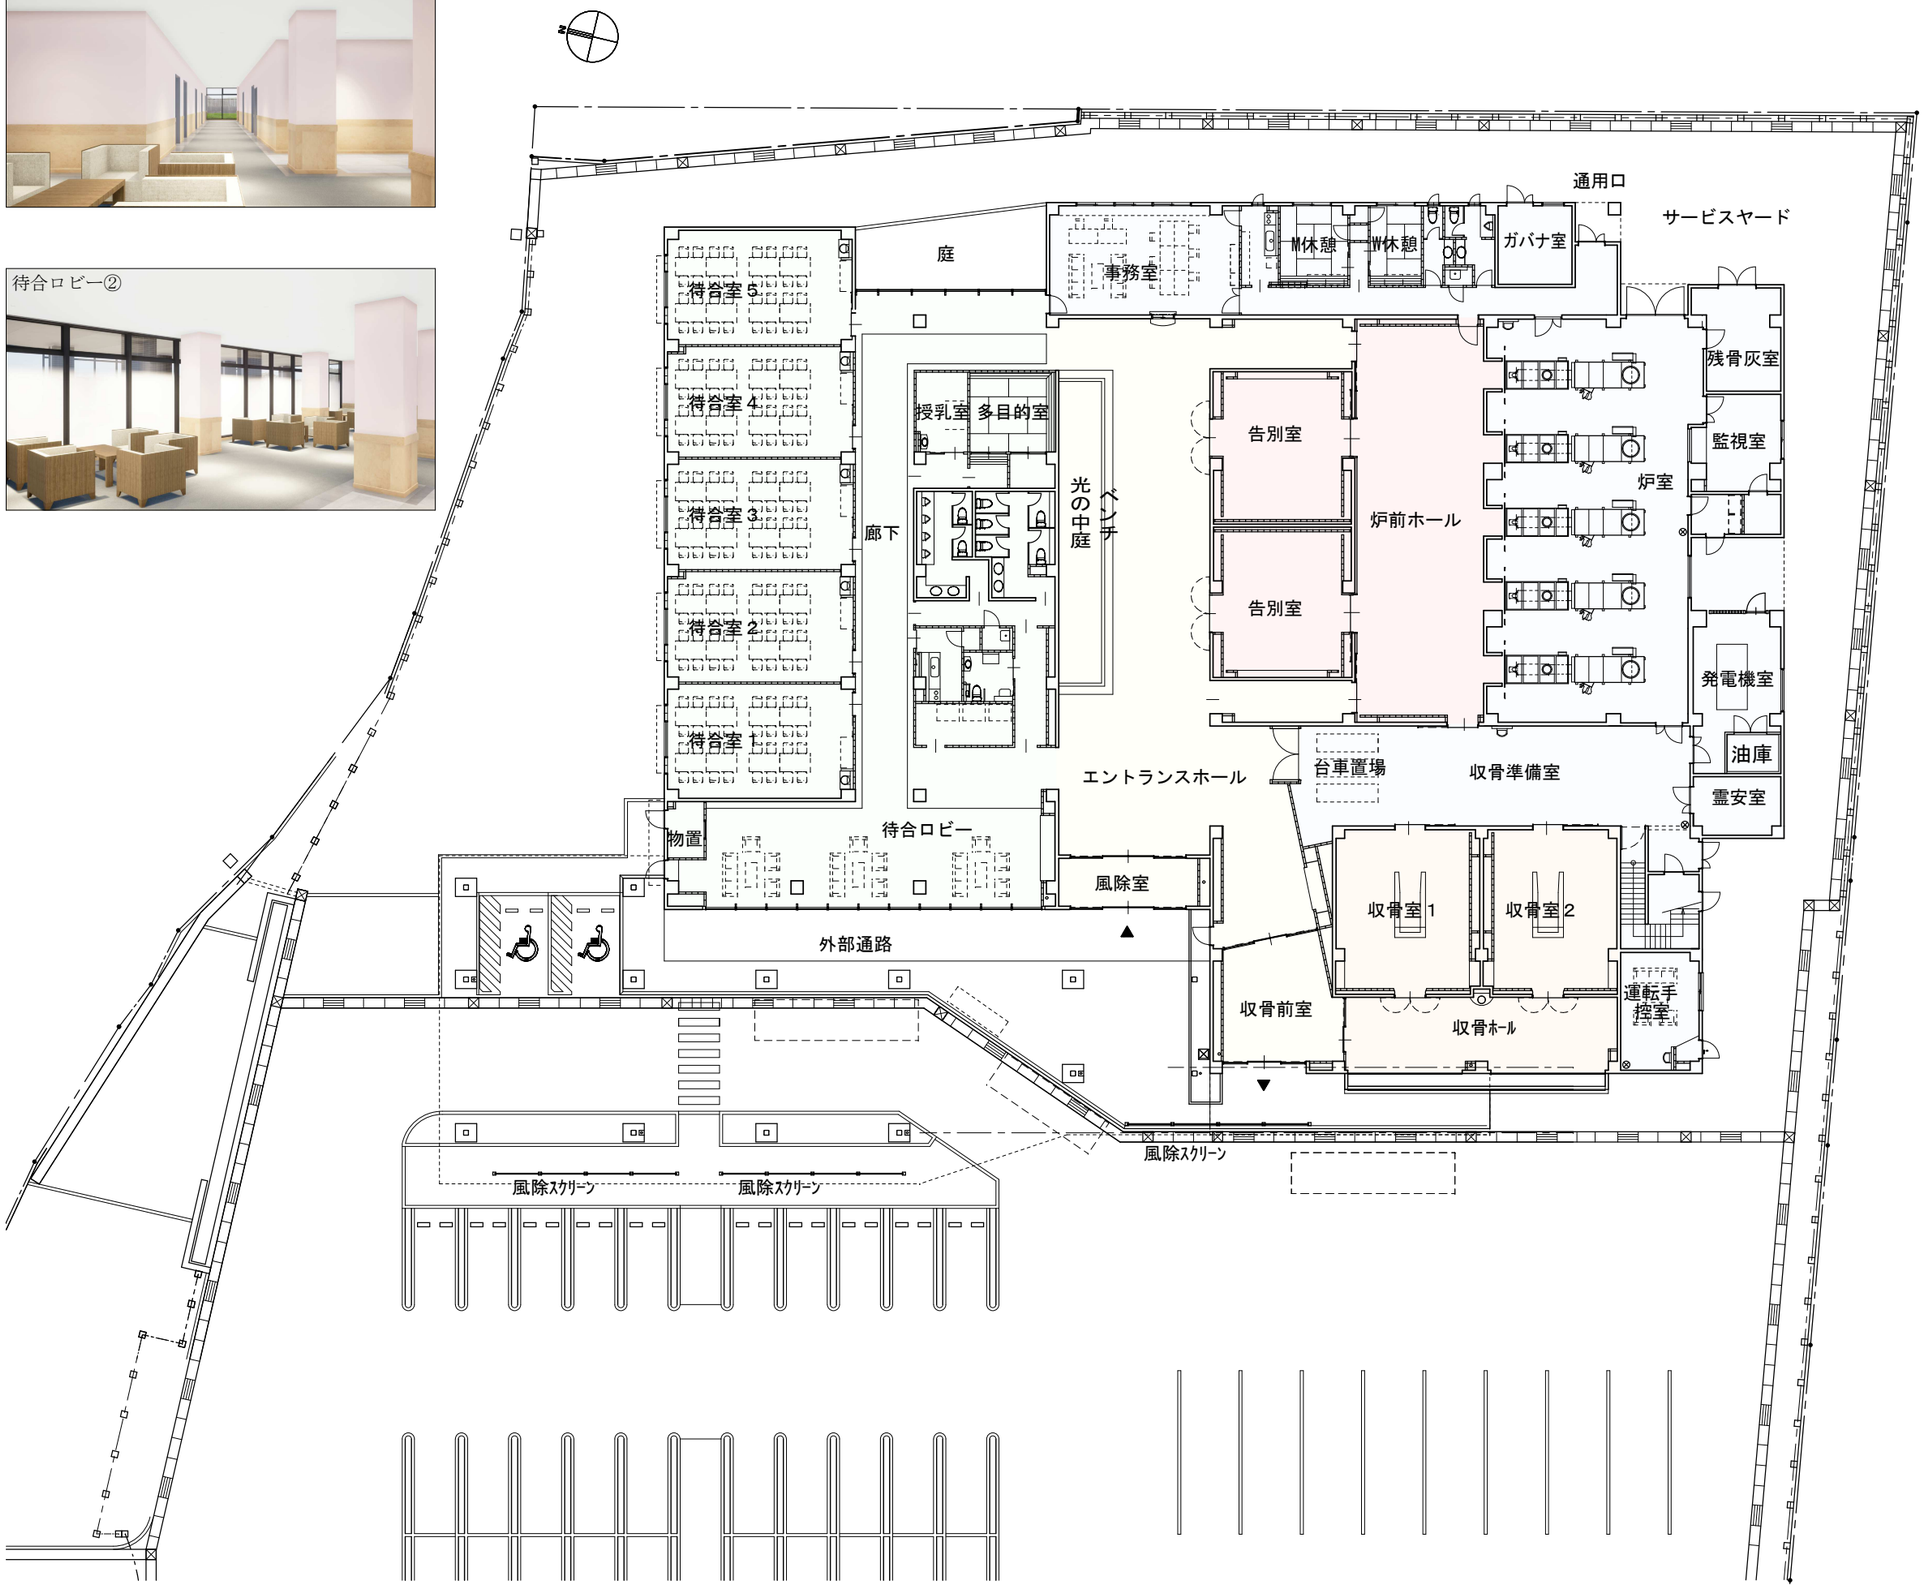

告別室

炉前ホール

収骨室

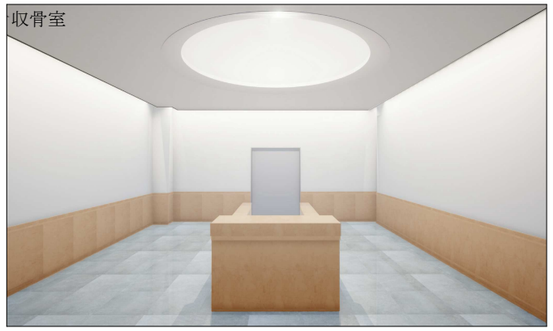

エントランスホール